
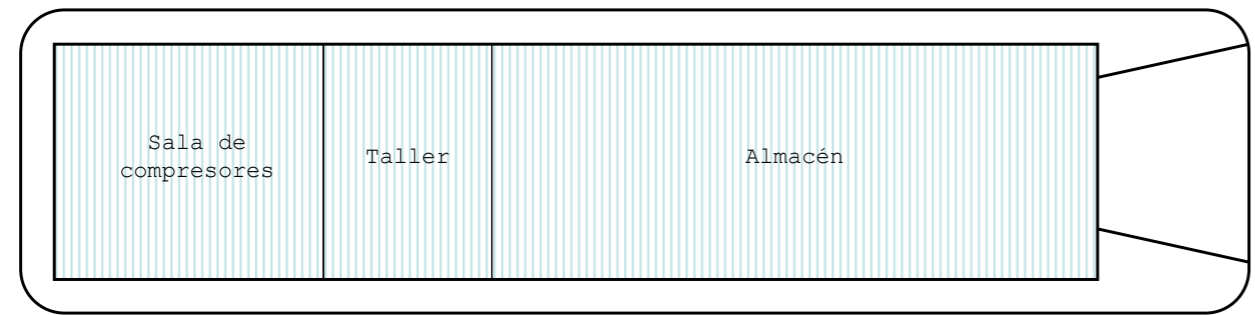
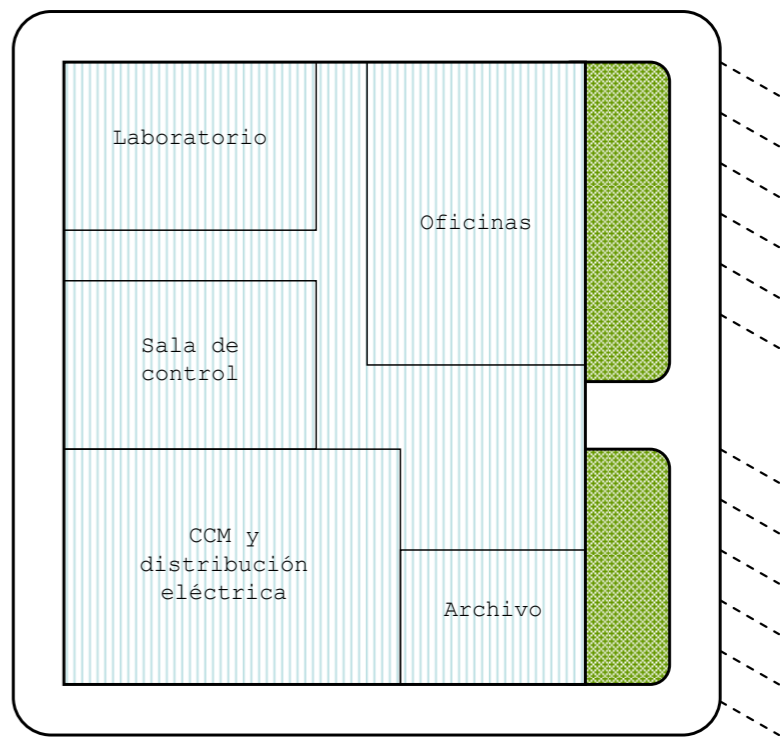


125 m

160 m

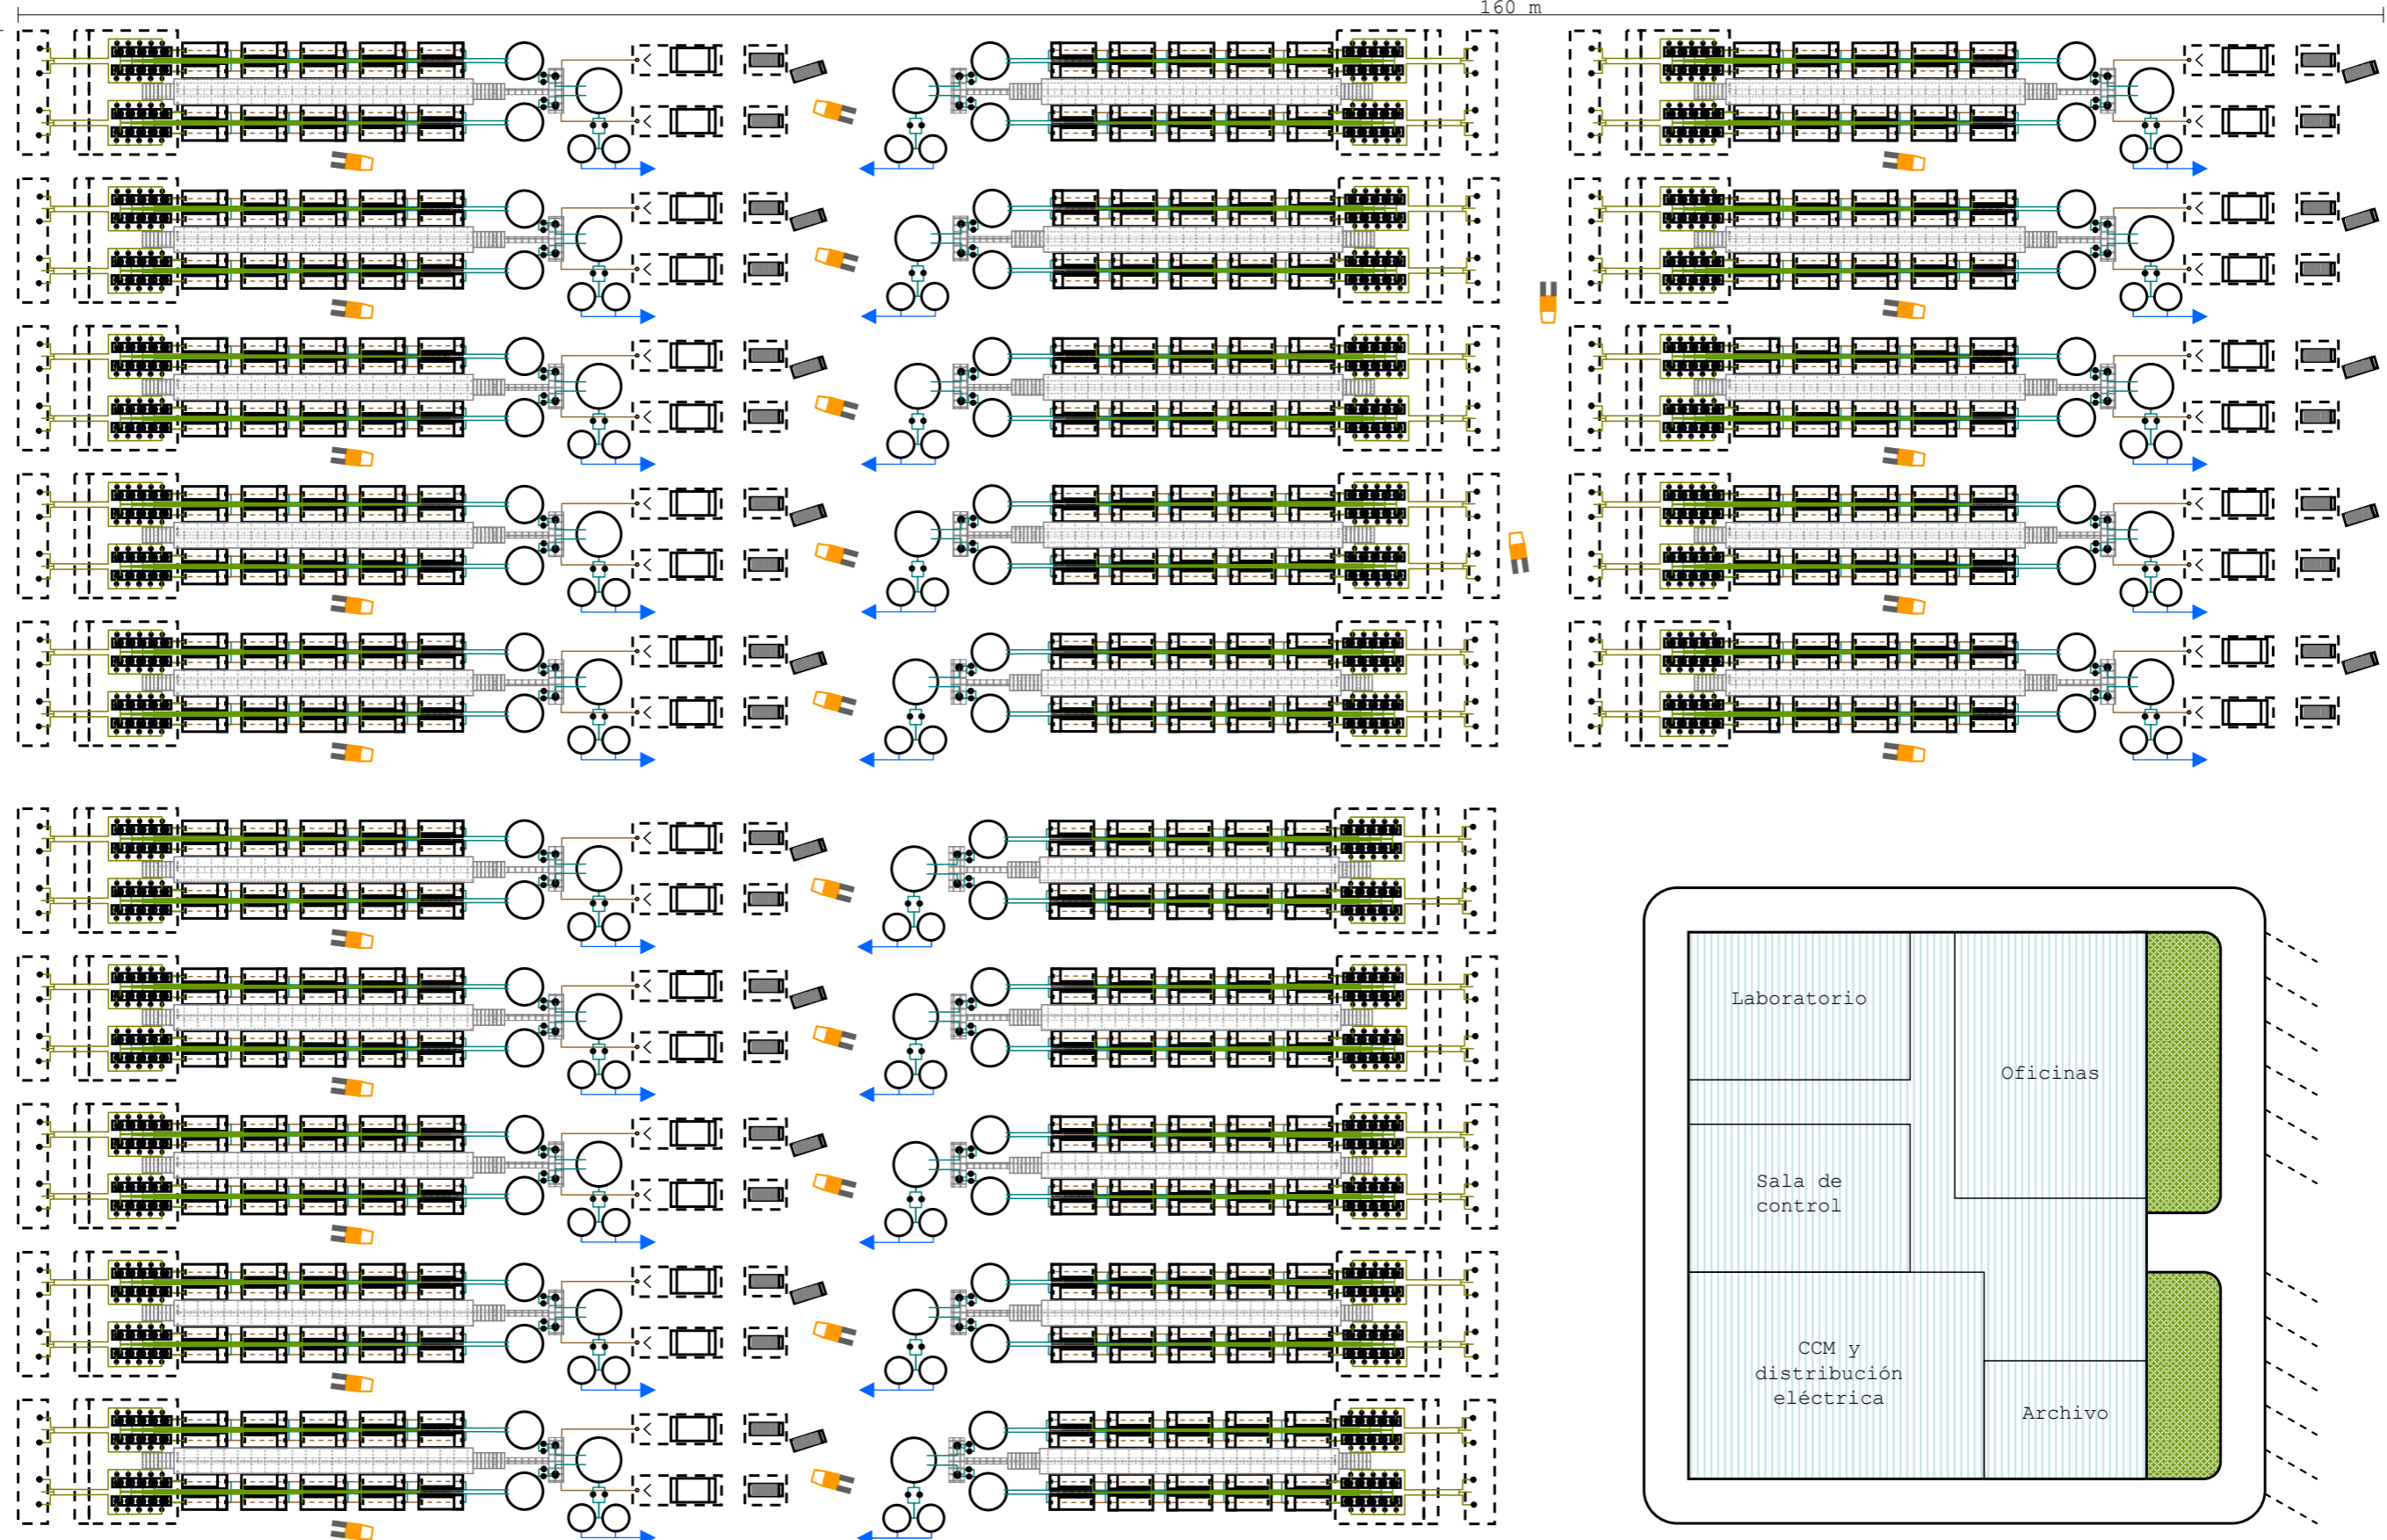

5000 mm

Waste Water technologies

Plano 4

Waste & Water Technologies, SL
 Avda. Falset 6
 43206 Reus - Spain
 info@onewatertech.com

PROYECTO: PLANTA TRATAMIENTO DE AGUAS - ONEWATER

ESQUEMA VÁLIDO PREFERTA – PLANTA – LÍNEA DE 500 L/s con edificios

CLIENTE: SITAC

Plano:	14003-00-04-00	Rev 0	Escala 1:500 (A3)		
Firma	Índice	Fecha	Modificación	Dibuj	Verif
	0	05/01/14	Original	EBF	EBF
	1				